







TÉRREO - PLANTA BAIXA  
esc 1:50

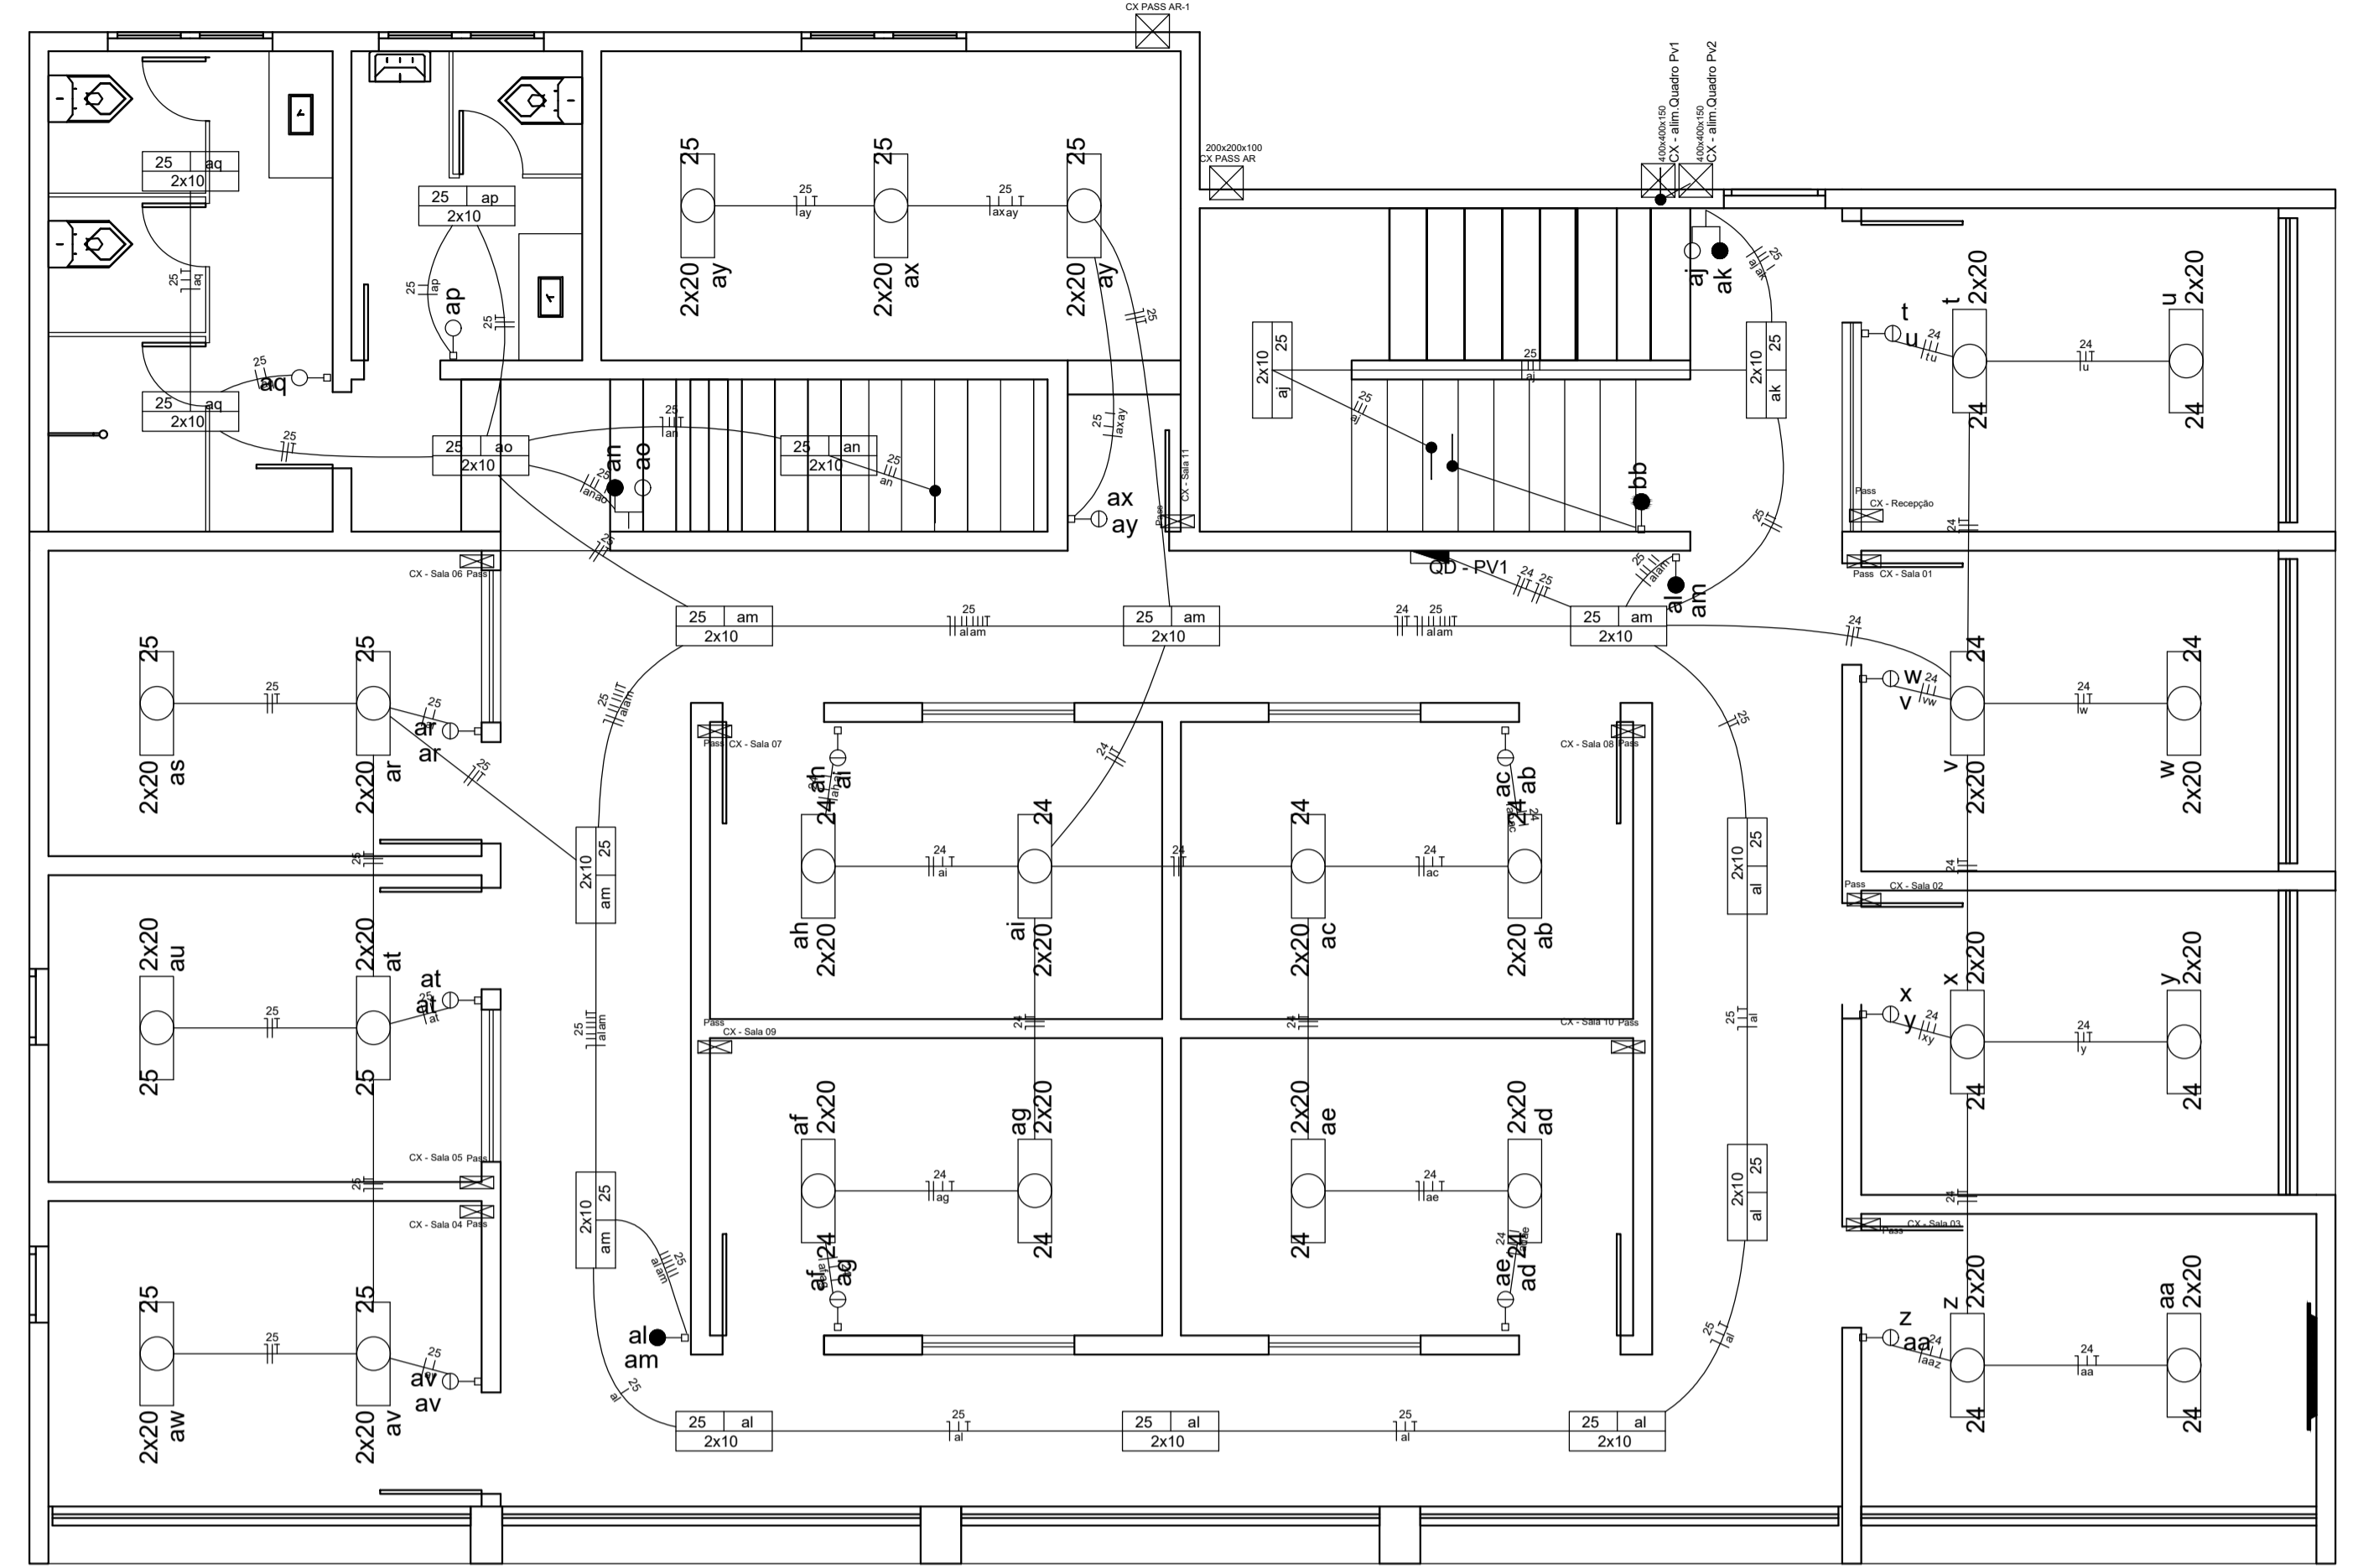

PAVIMENTO 01 - PLANTA BAIXA  
esc 1:50

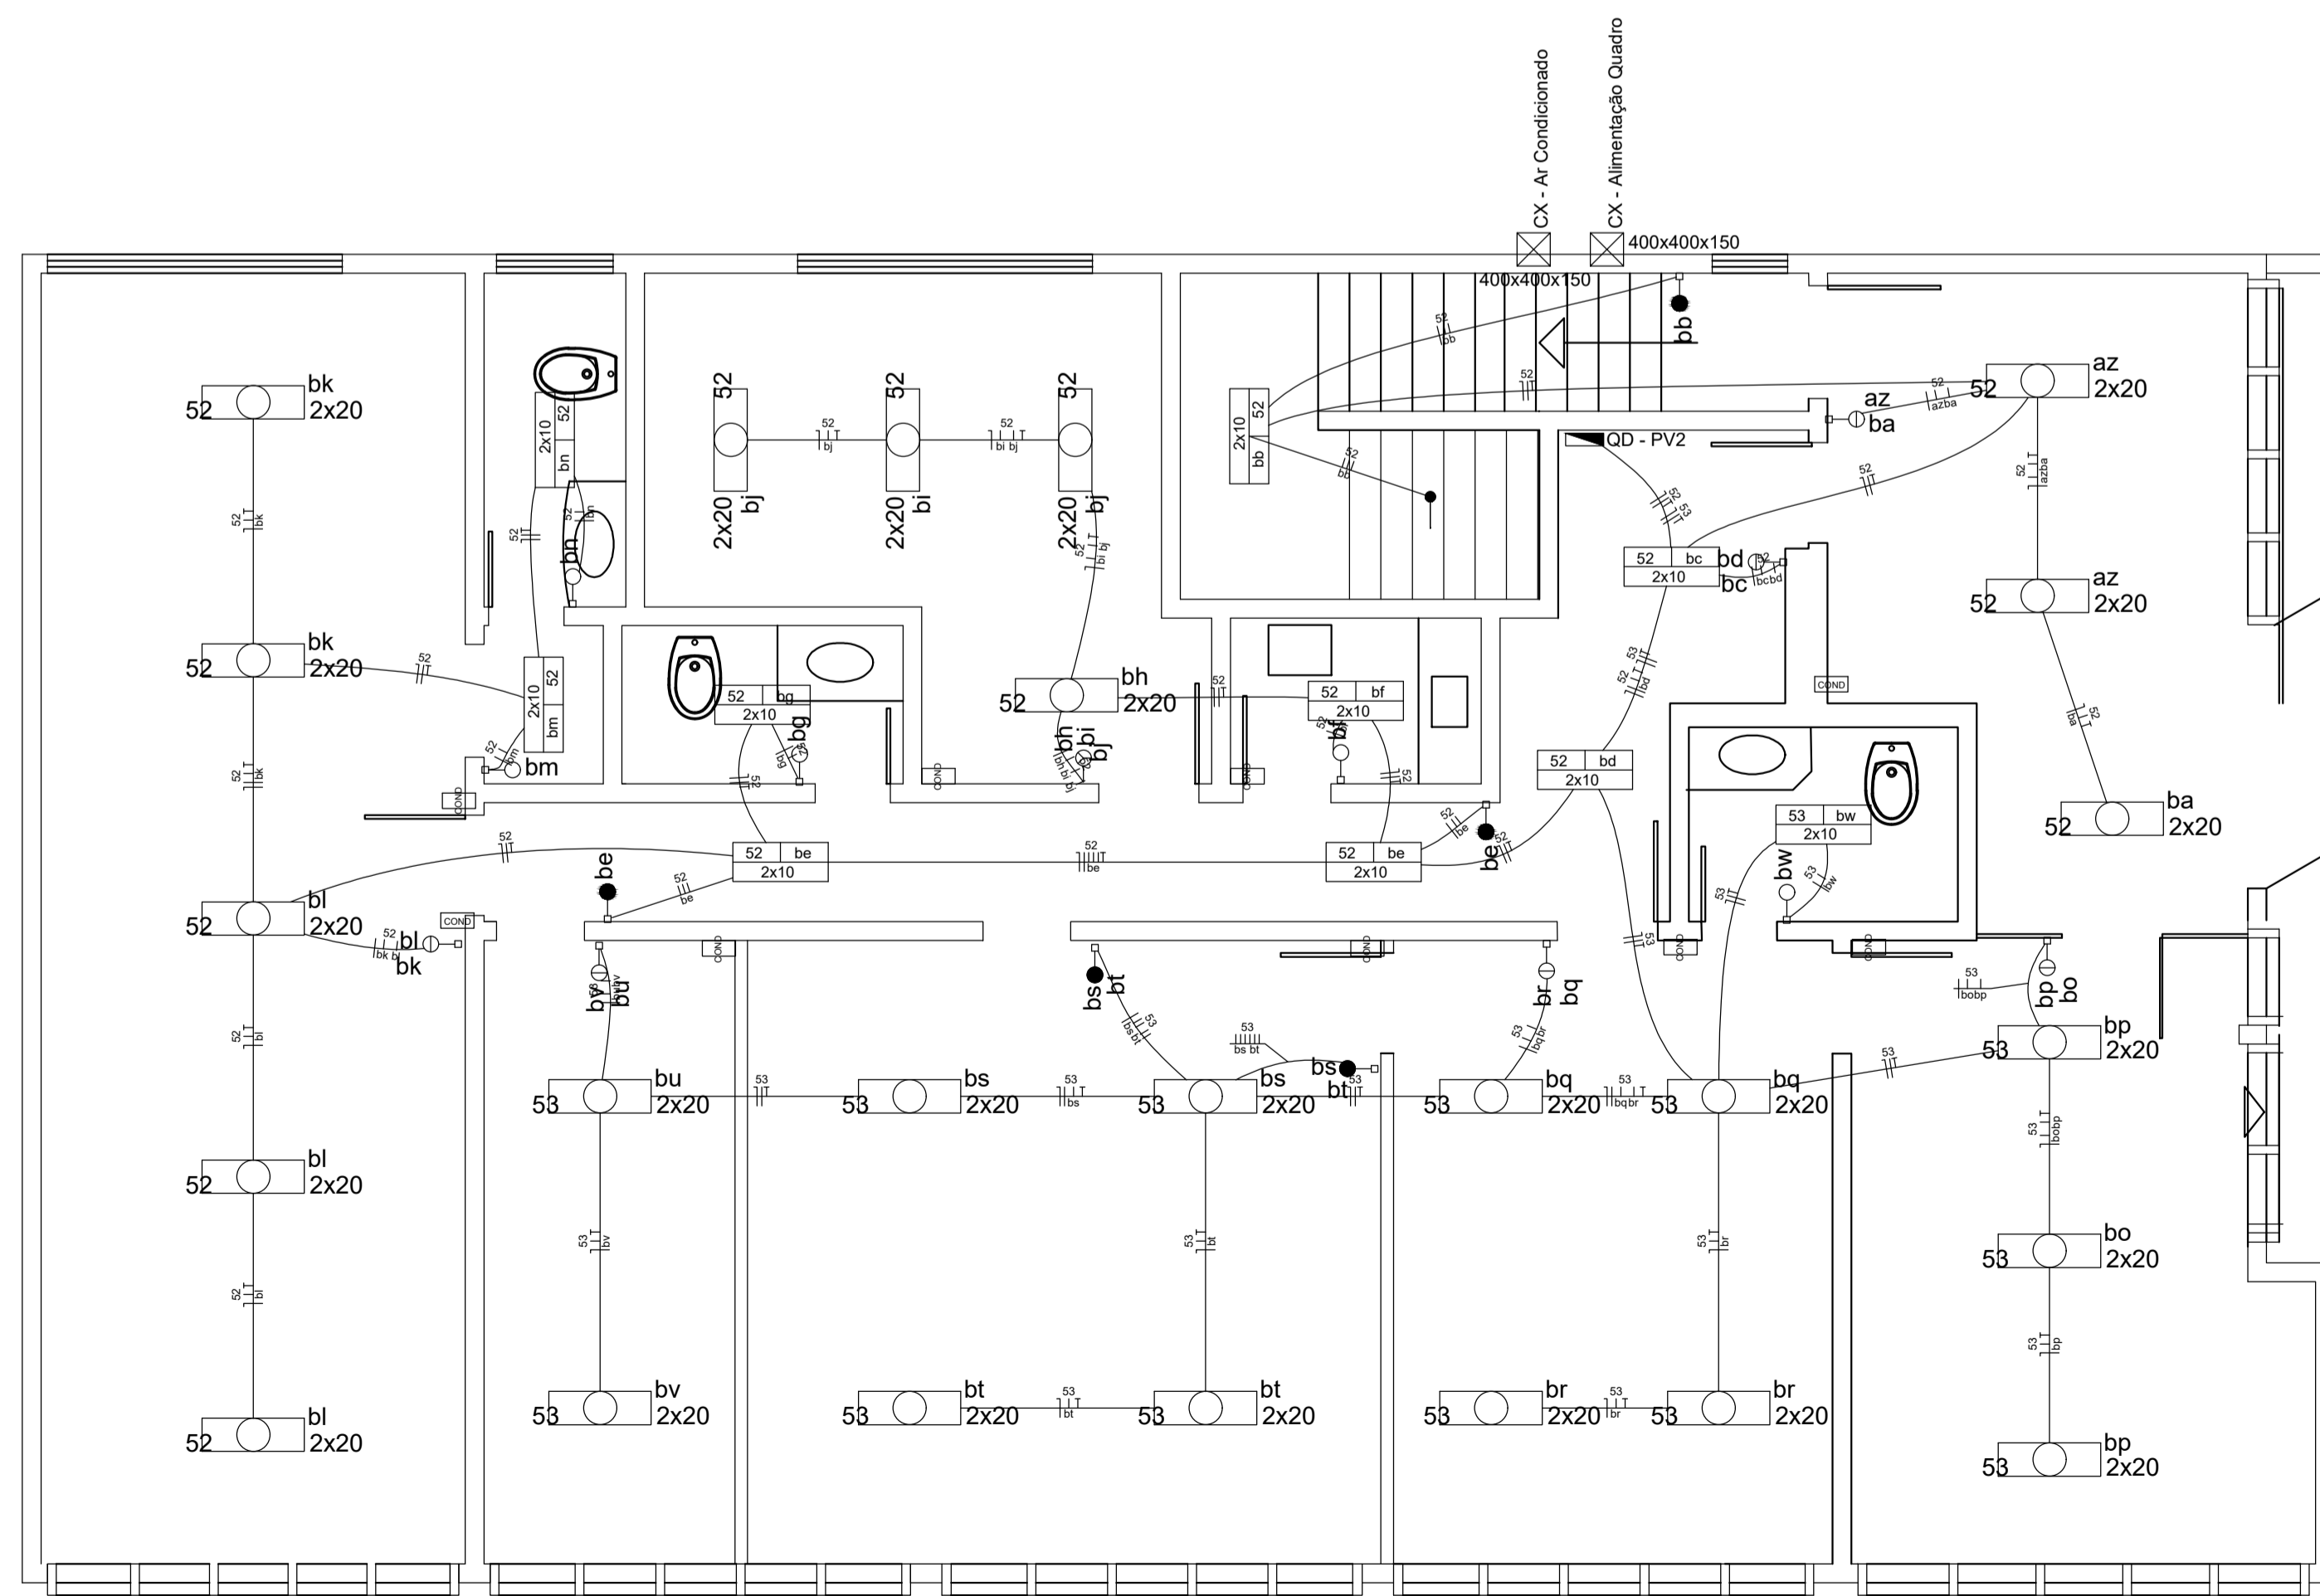


PAVIMENTO 02 - PLANTA BAIXA  
esc 1:50

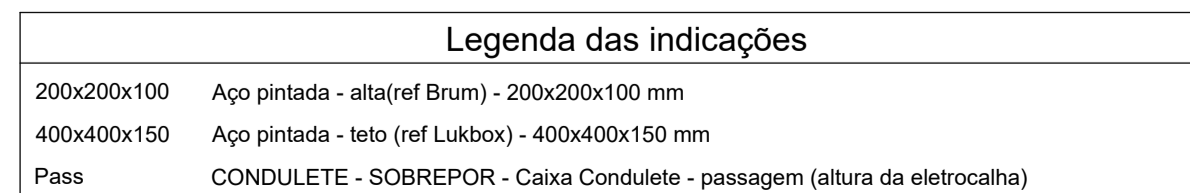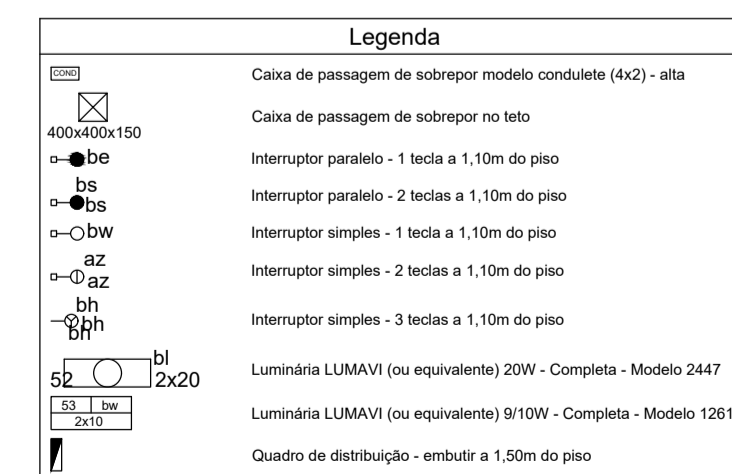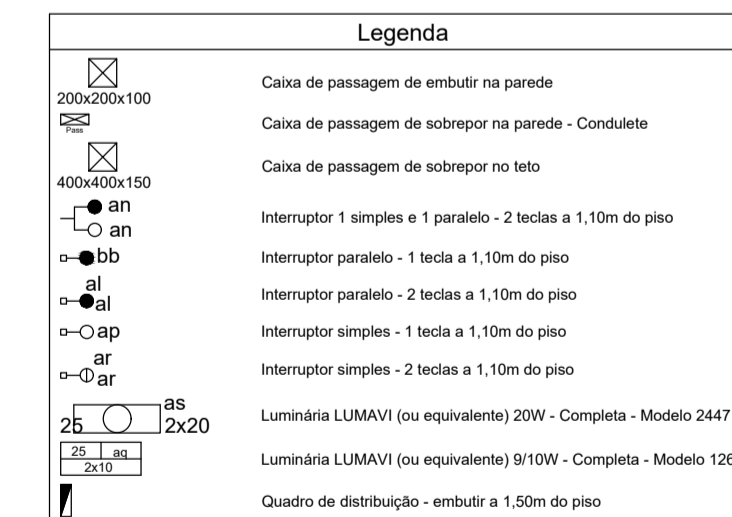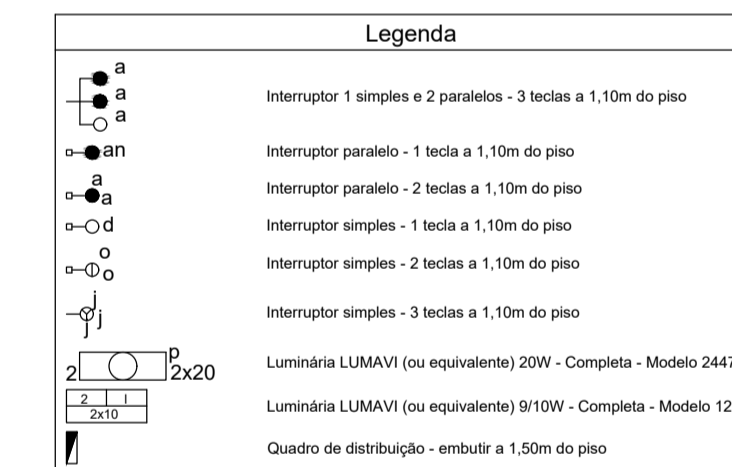

~~~~~ Cabo cobre nú 50 mm<sup>2</sup> - aterramento  
 --- Tubulação Elétrica Rígida no Teto  
 --- Tubulação Elétrica Rígida - Parede  
 --- Tubulação Elétrica Rígida no Piso  
 --- Eletrocalha 150x50

OBS 1 : Tubulação Rígida = Eletroduto ou Condulete  
 OBS 2 : Toda tubulação da iluminação ficará acima do forro e será com tubulação rígida.

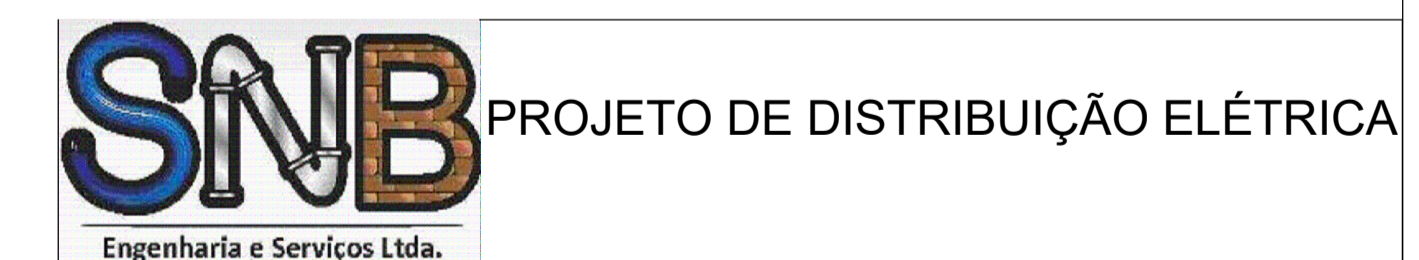

LOCAL DA OBRA:

AVENIDA JONES DOS SANTOS NEVES,74  
CENTRO - SÃO MATEUS - ES

|                                                                  |               |
|------------------------------------------------------------------|---------------|
| PROPRIETÁRIO(A):                                                 | DATA:         |
| CÂMARA MUNICIPAL DE SÃO MATEUS - ES<br>CNPJ.: 27.559.343/0001-47 | JUNHO<br>2023 |
| AUTOR DO PROJETO:                                                | REVISÃO:      |
| SWAMY NEGRIS DE BARCELLOS<br>CREA-ES : 008.764/D                 |               |
| CONTEÚDO:                                                        | FOLHA:        |
| DISTRIBUIÇÃO ELÉTRICA - ILUMINAÇÃO                               | 04/06         |

VEDADA TODA REPRODUÇÃO OU ALTERAÇÃO NO TODO OU EM PARTE SEM A PRÉVIA AUTORIZAÇÃO DOS AUTORES DO PROJETO