







TÉRREO - PLANTA BAIXA
esc 1:50

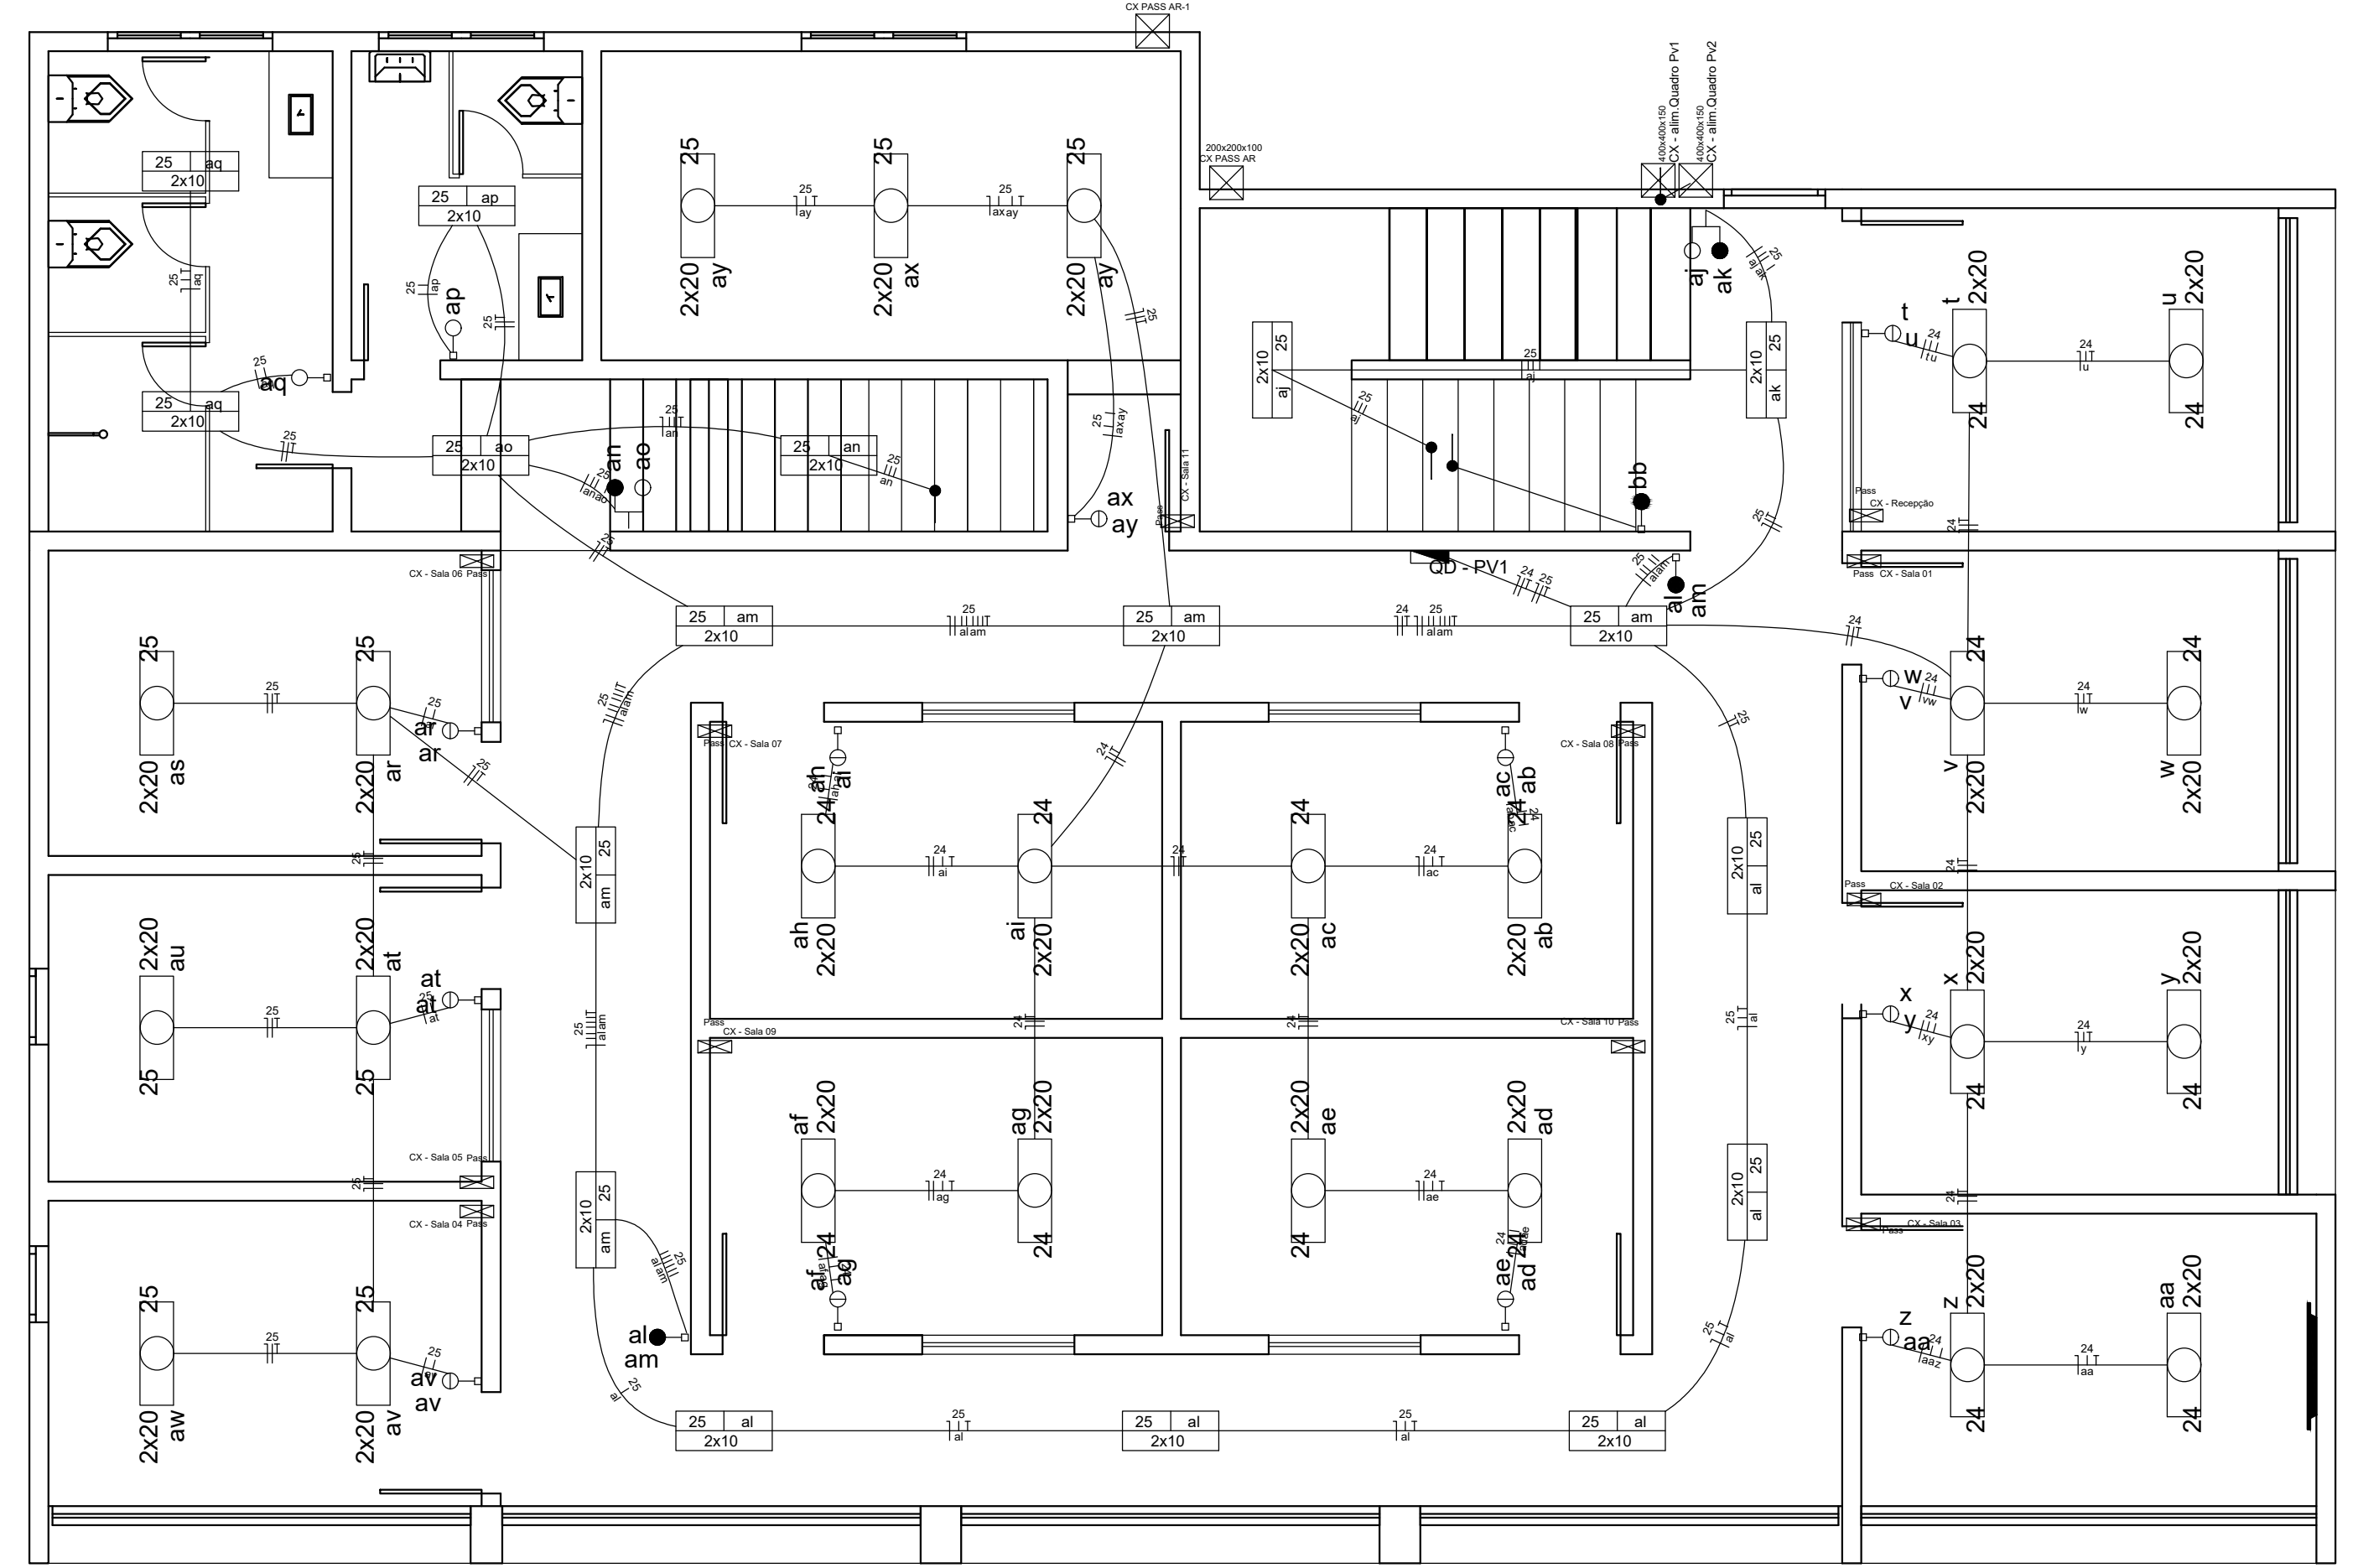

PAVIMENTO 01 - PLANTA BAIXA
esc 1:50

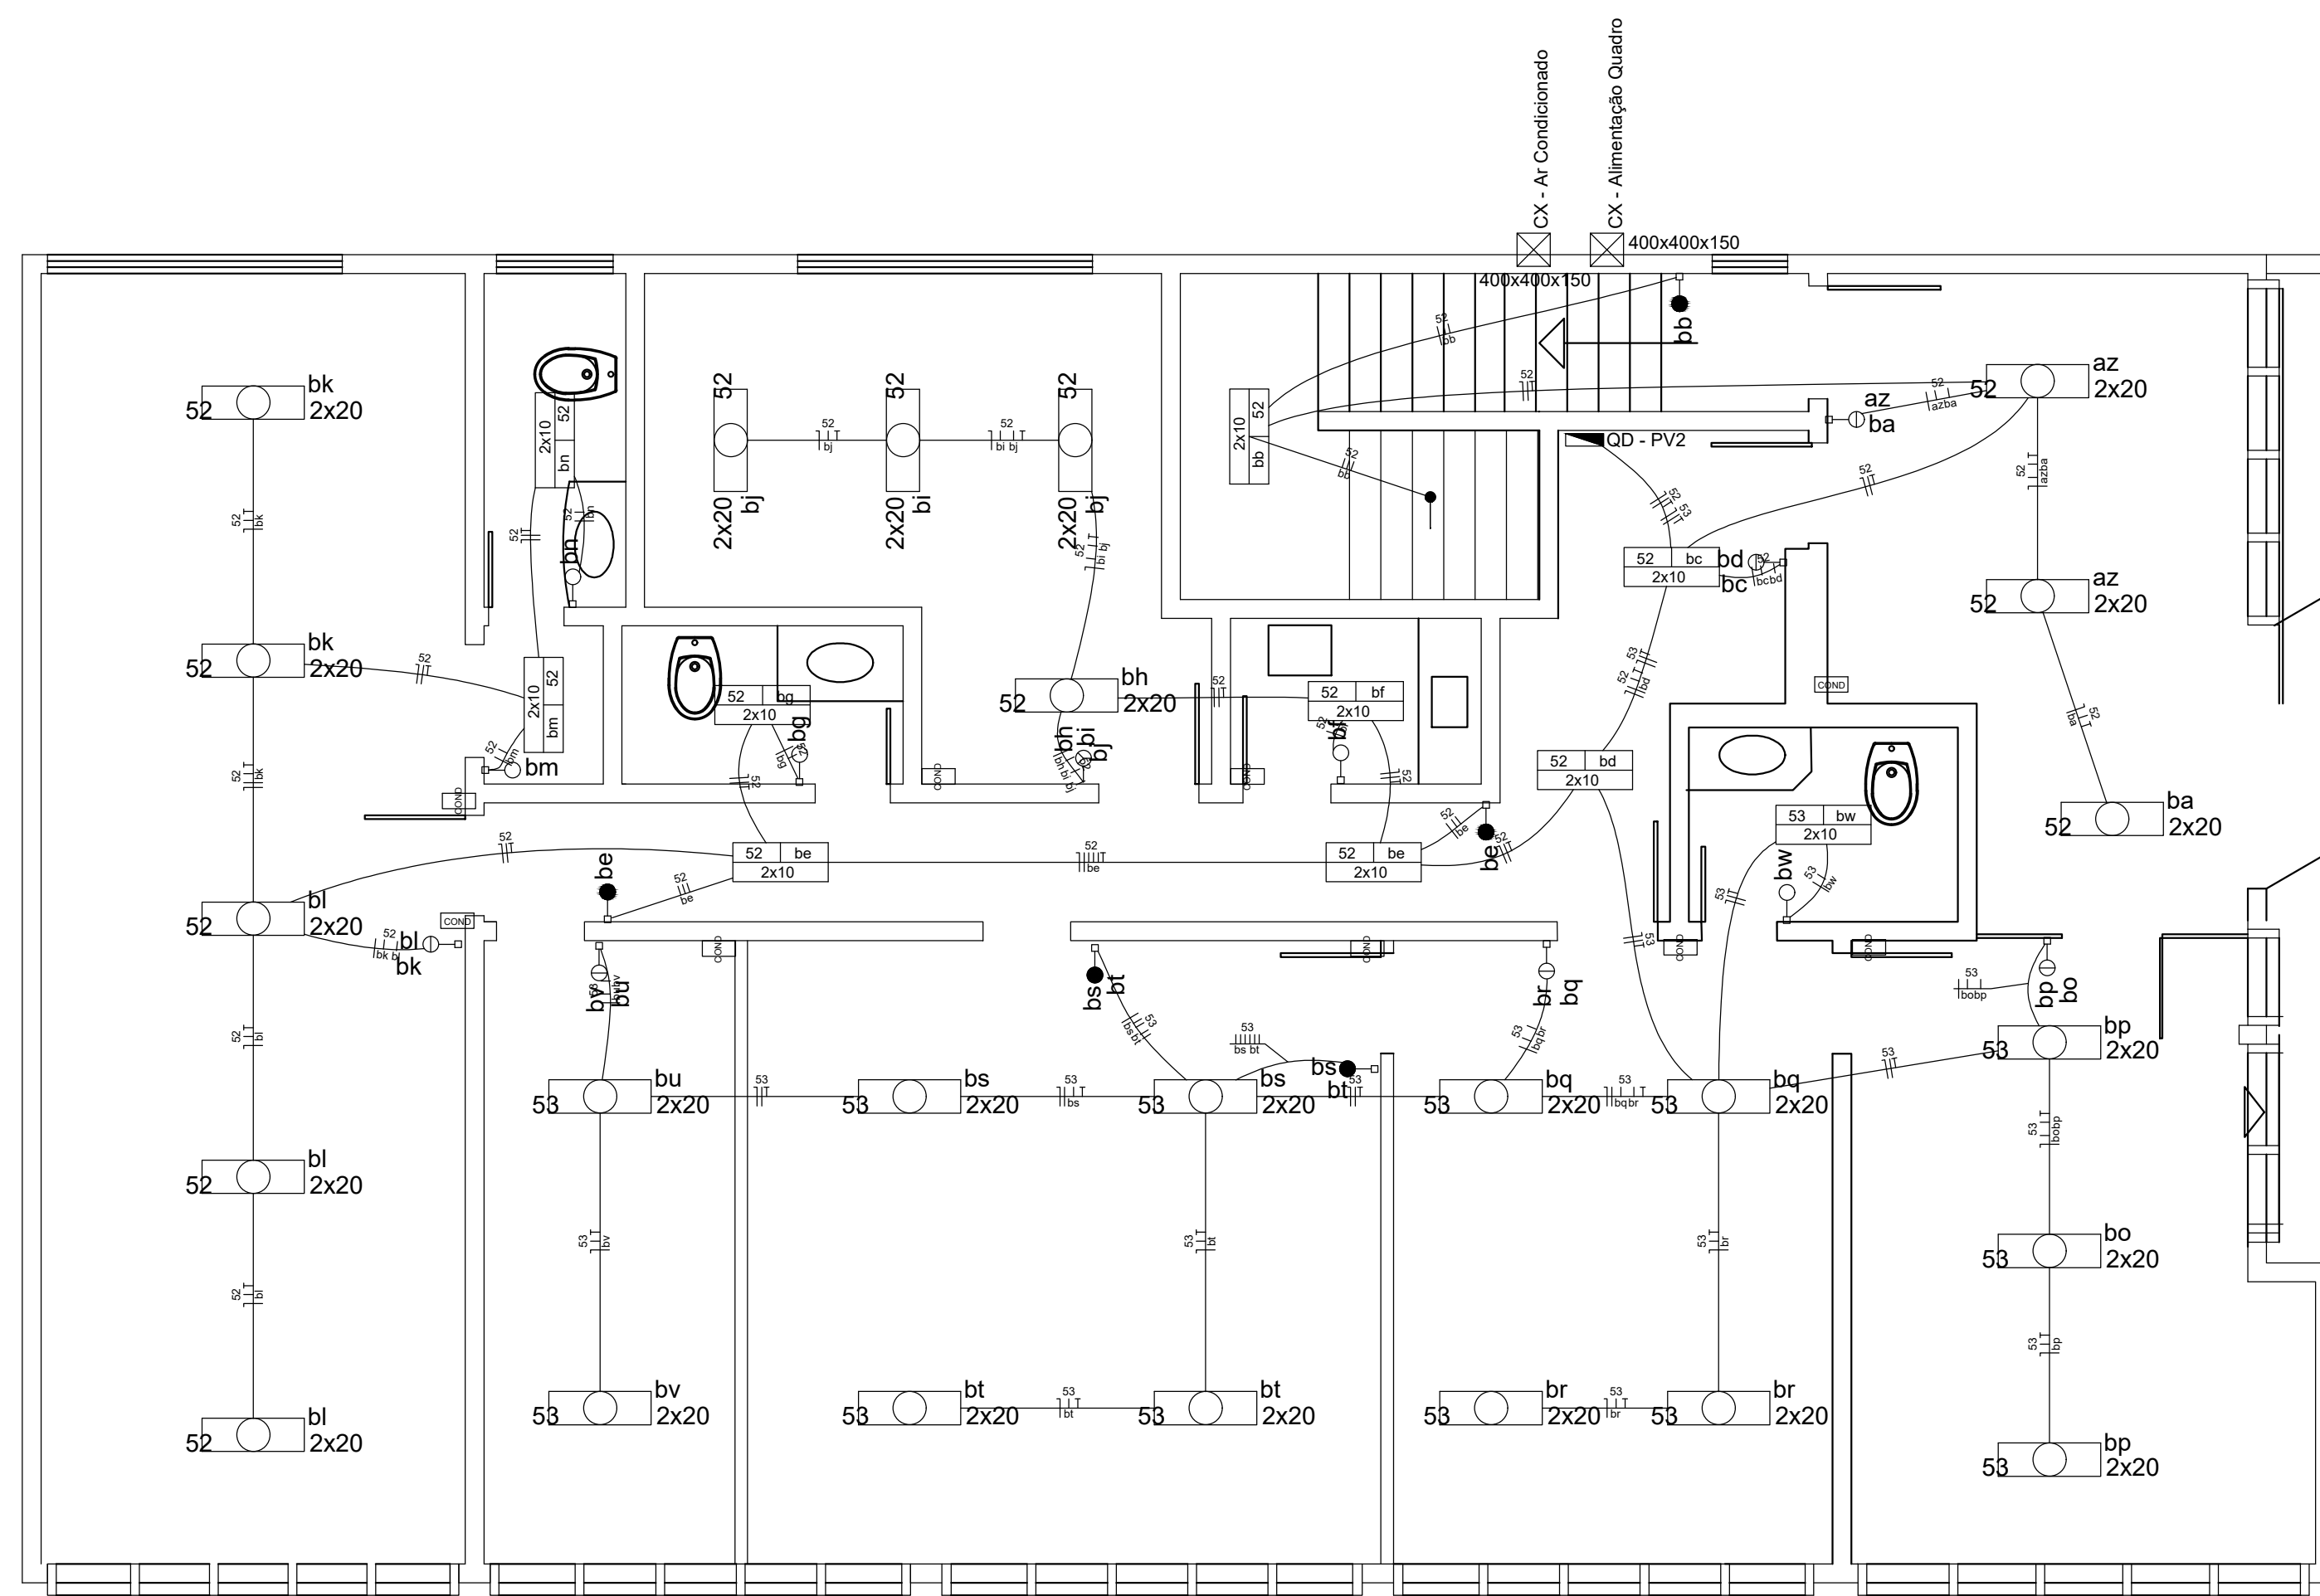

PAVIMENTO 02 - PLANTA BAIXA
esc 1:50

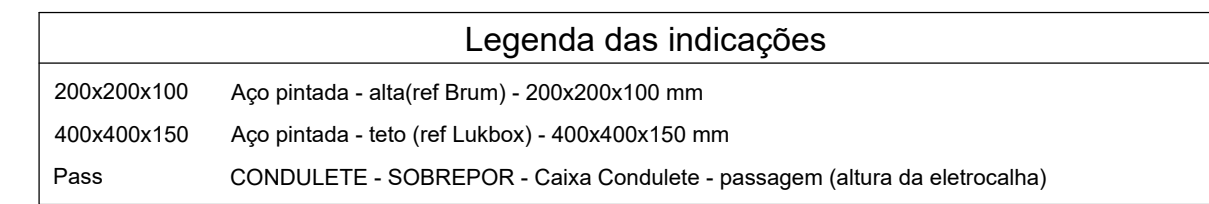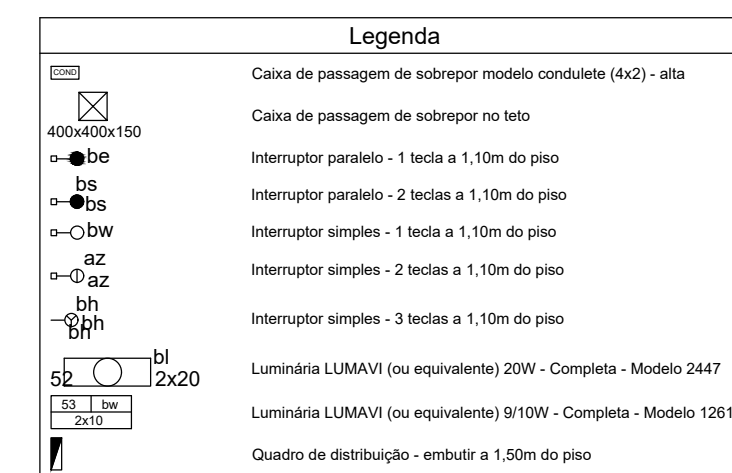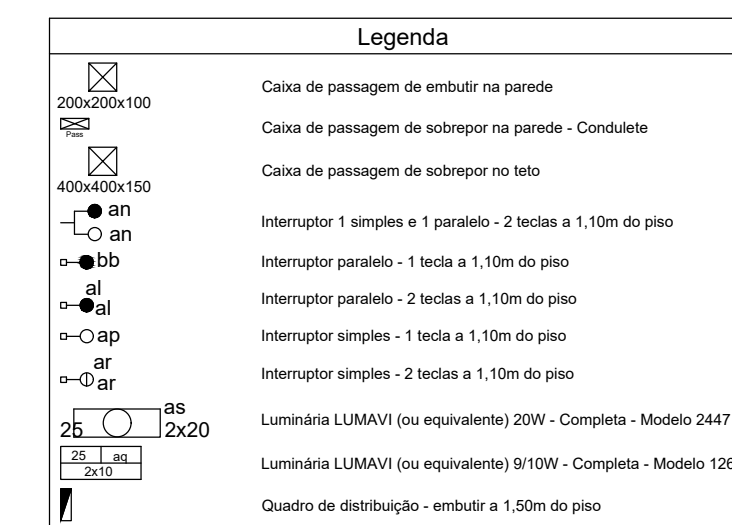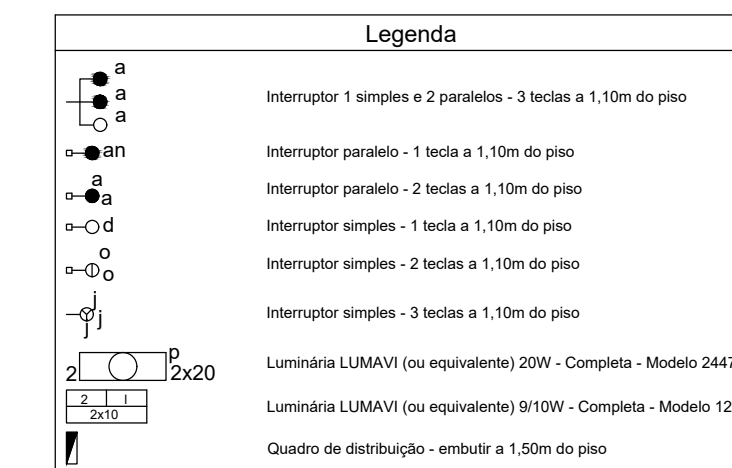

~~~~~ Cabo cobre nú 50 mm<sup>2</sup> - aterramento  
 --- Tubulação Elétrica Rígida no Teto  
 --- Tubulação Elétrica Rígida - Parede  
 --- Tubulação Elétrica Rígida no Piso  
 --- Eletrocalha 150x50

OBS 1 : Tubulação Rígida = Eletroduto ou Condulete  
 OBS 2 : Toda tubulação da iluminação ficará acima do forro e será com tubulação rígida.

**SNB** PROJETO DE DISTRIBUIÇÃO ELÉTRICA  
 Engenharia e Serviços Ltda.

LOCAL DA OBRA:  
 AVENIDA JONES DOS SANTOS NEVES,74  
 CENTRO - SÃO MATEUS - ES

PROPRIETÁRIO(A):  
 CÂMARA MUNICIPAL DE SÃO MATEUS - ES  
 CNPJ.: 27.559.343/0001-47

AUTOR DO PROJETO:  
 SWAMY NEGRIS DE BARCELLOS  
 CREA-ES : 008.764/D

CONTEÚDO:  
 DISTRIBUIÇÃO ELÉTRICA - ILUMINAÇÃO

DATA:  
 JUNHO  
 2023

REVISÃO:  
 01

FOLHA:  
 04/06

VEDADA TODA REPRODUÇÃO OU ALTERAÇÃO NO TODO OU EM PARTE SEM A PRÉVIA AUTORIZAÇÃO DOS AUTORES DO PROJETO